

НАЦІОНАЛЬНИЙ УНІВЕРСИТЕТ БІОРЕСУРСІВ І ПРИРОДОКОРИСТУВАННЯ УКРАЇНИ

ФАКУЛЬТЕТ КОНСТРУЮВАННЯ ТА ДИЗАЙНУ

КАФЕДРА БУДІВНИЦТВА

ГУРТОК «СУЧАСНА АРХІТЕКТУРА»

Презентаційні роботи студентів

**БАГАТОРІВНЕВІ ТЕХНОЛОГІЧНІ СХЕМИ ПРОМИСЛОВИХ БУДІВЛЬ
КОНСТРУКТИВНІ СХЕМИ БУДІВЕЛЬ ПРОМИСЛОВОГО ПРИЗНАЧЕННЯ**

ст. групи 2105 мд Токарев Г. С.;

ст. групи 1904 Андрієвська М. А.;

ст. групи 1904 Галаєв А. Р.;

ст. групи 1904 Дроздовський М. М.;






ст. групи 1904 Маматюк Д. С.;






ст. групи 1904 Мануївов Д. В.;

ст. групи 2004 Байдак У. М.


Київ 2023

БАГАТОРІВНЕВІ ТЕХНОЛОГІЧНІ ПРОЦЕСИ

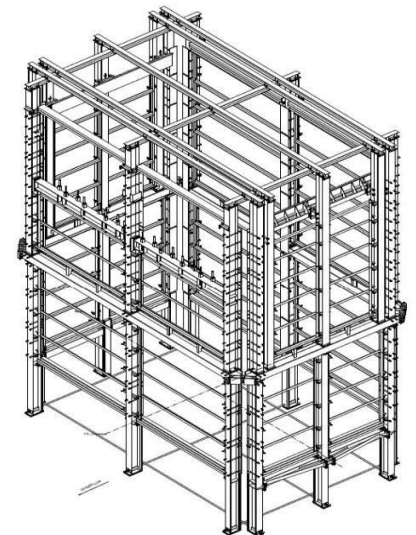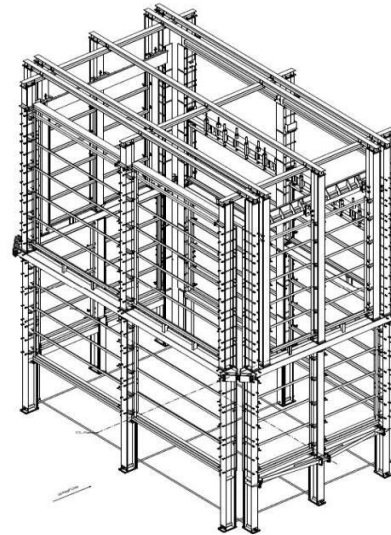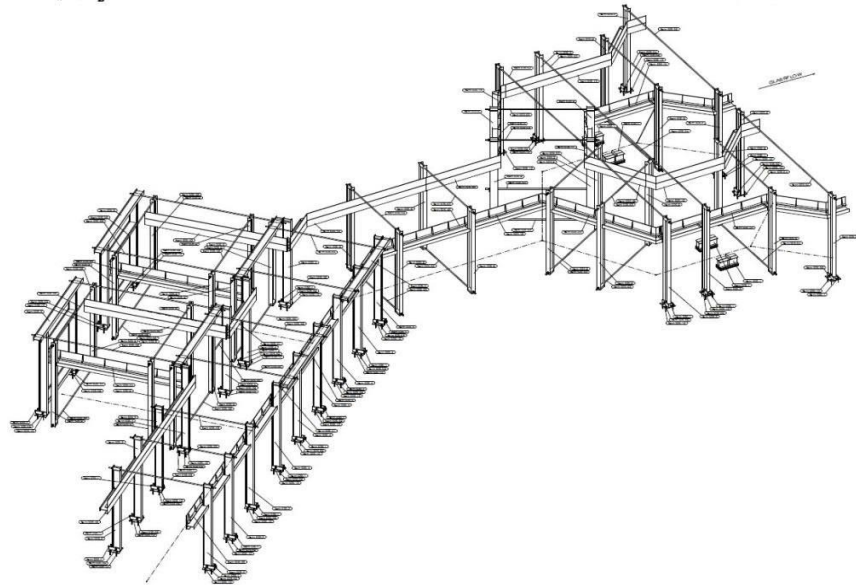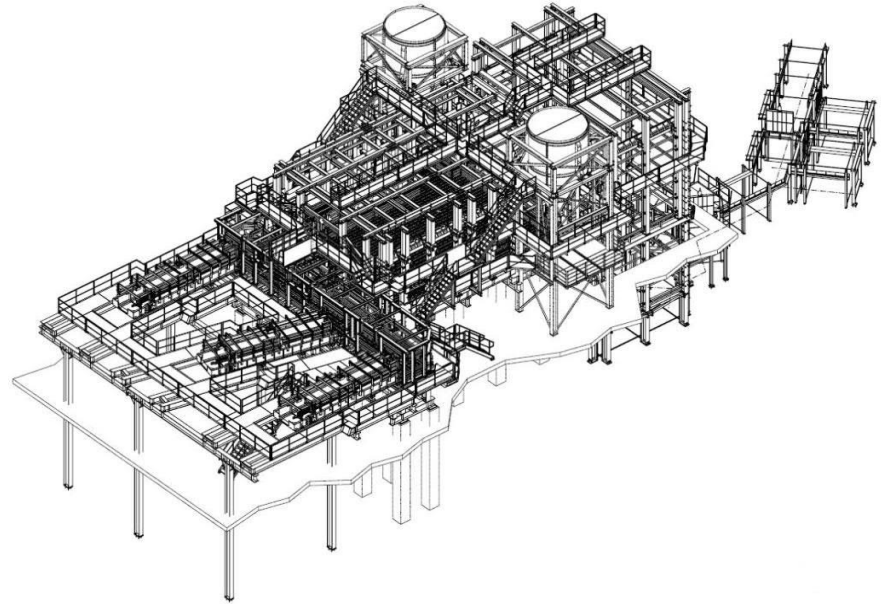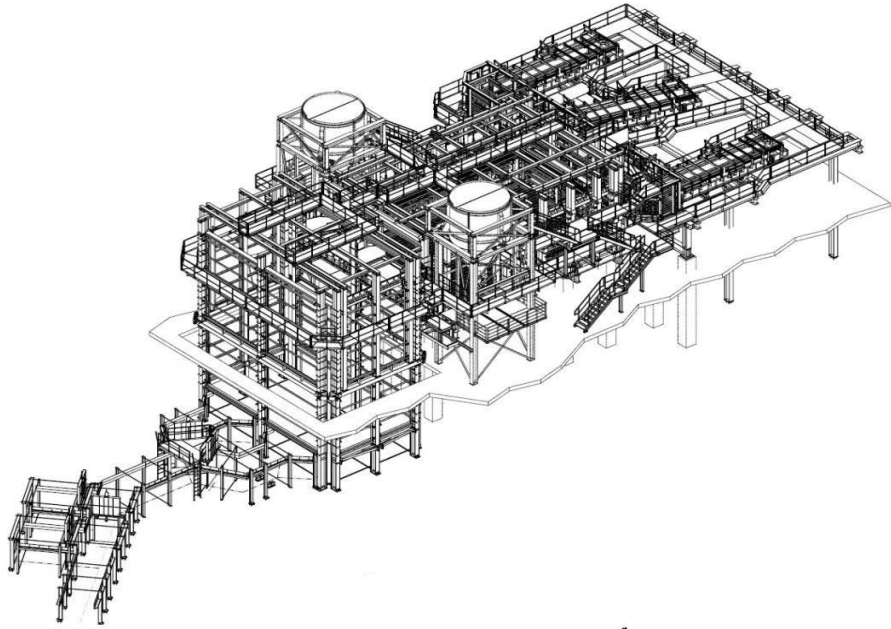


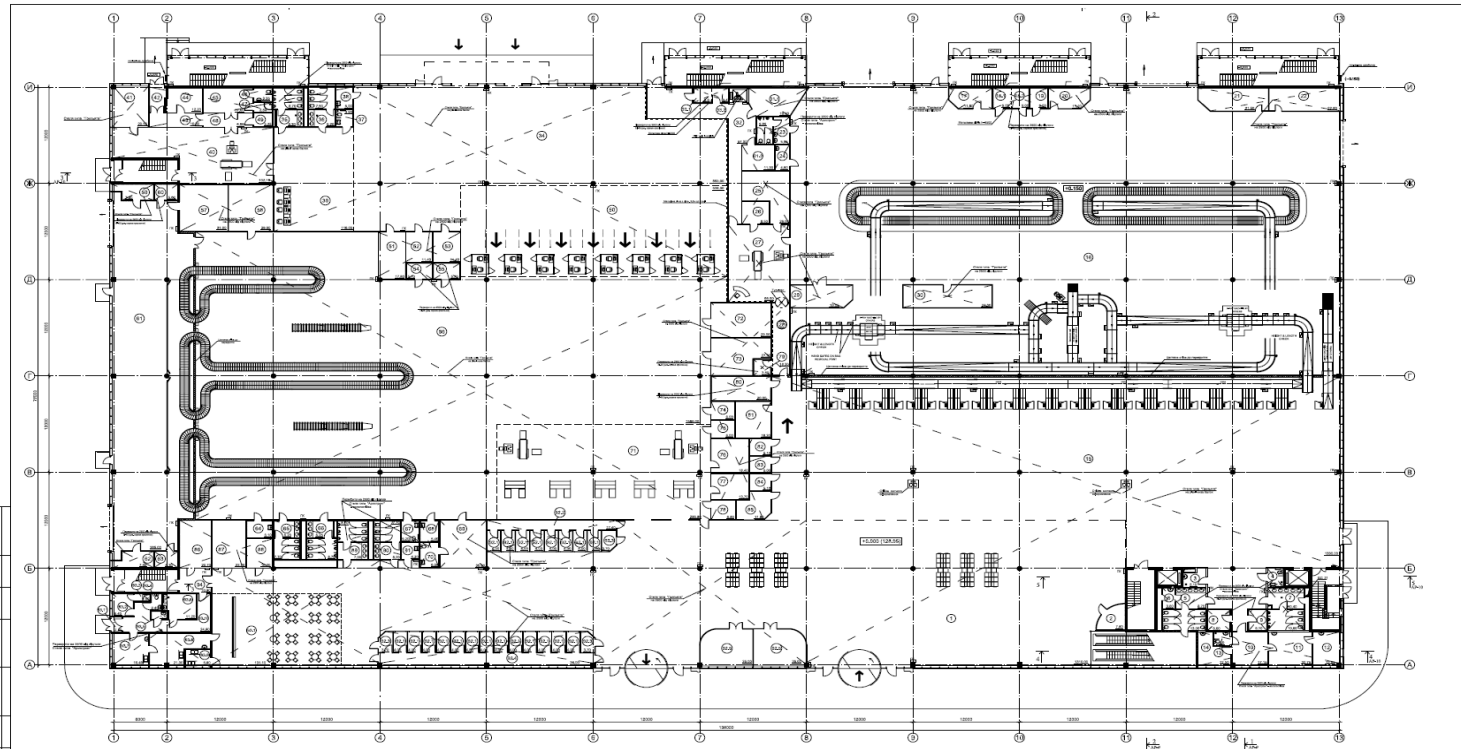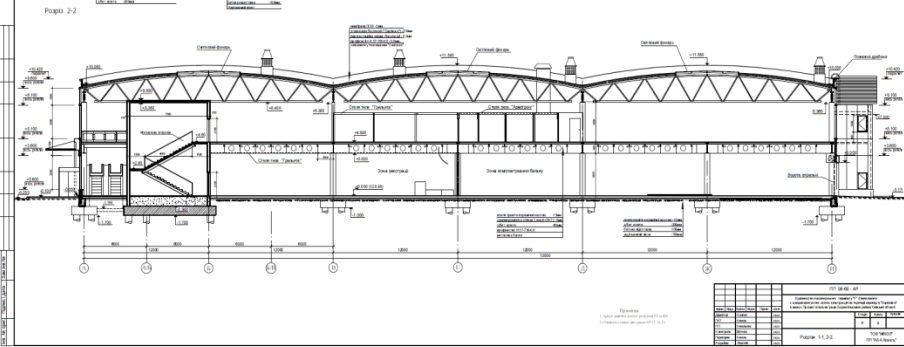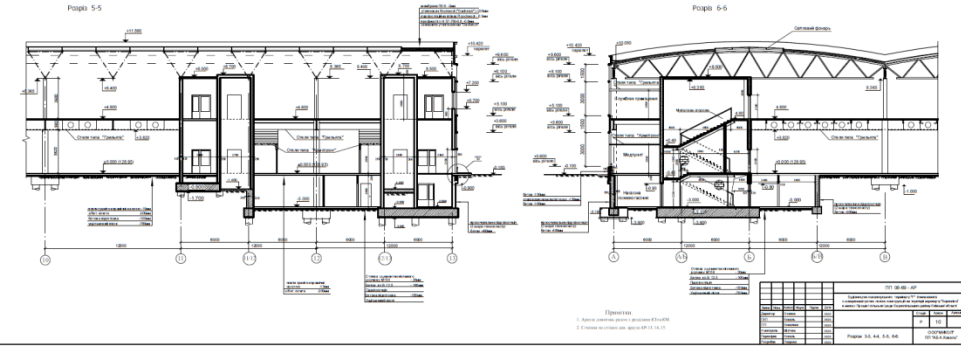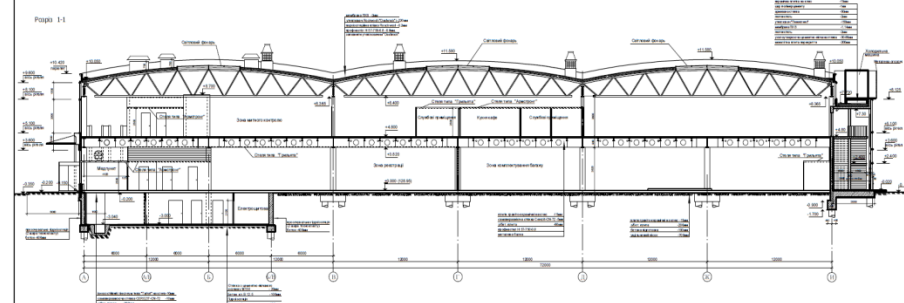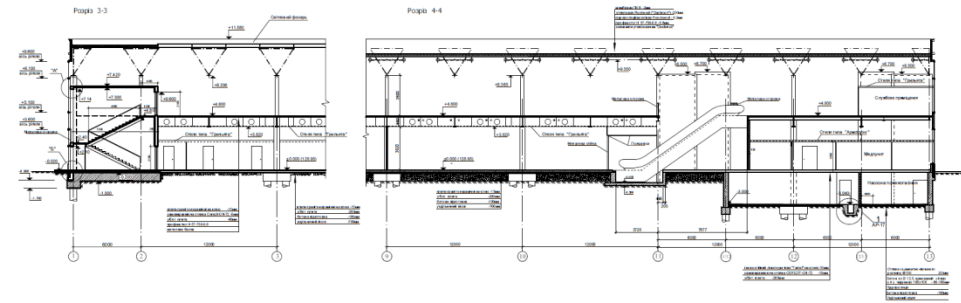


Фасад 1-3 1:200

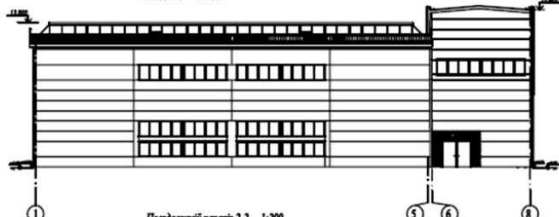


Поперечный разрез 2-2 1:200

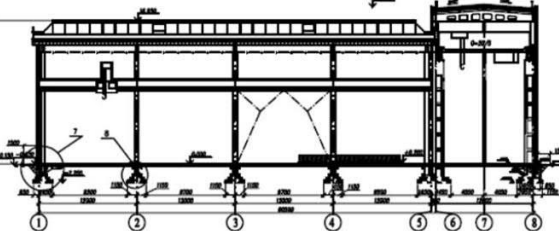


Высот 6 1:20

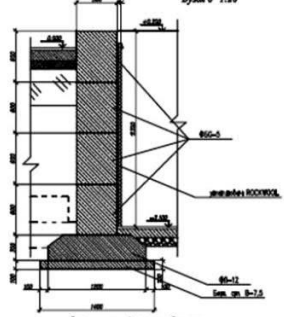

Фундамент соединительно-покрытия привязки 1:100

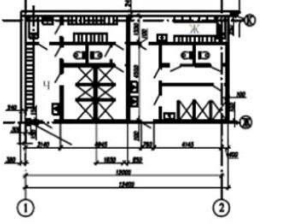

Высот 7 1:50

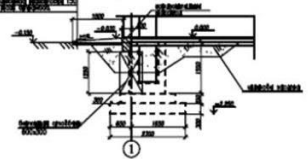

Высот 3 1:50


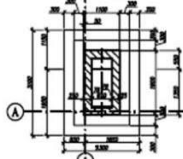


Table with 4 columns: Name, Date, and other fields. It is a project information table.

Перегородки соединительной стеной М 1:50

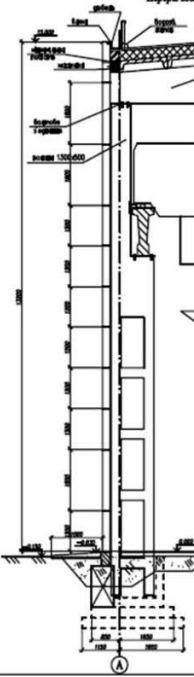

План фундамента и перегородки 1:200



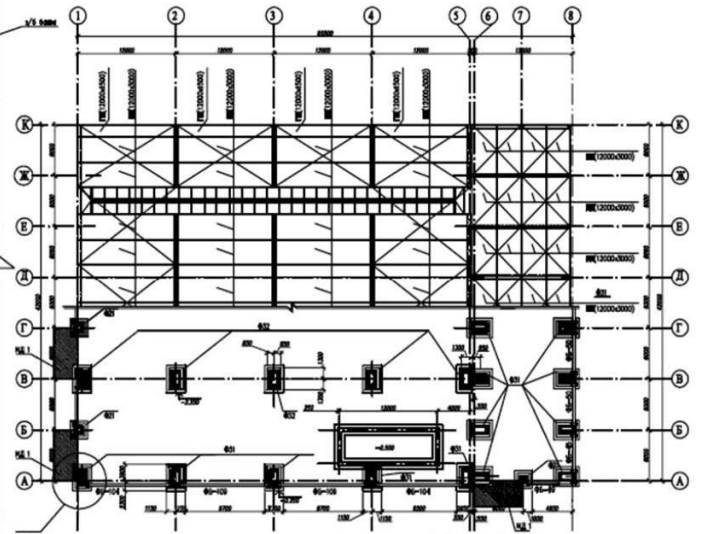


Table with 4 columns: Name, Date, and other fields. It is a project information table.

Разрез 1-1 1:100

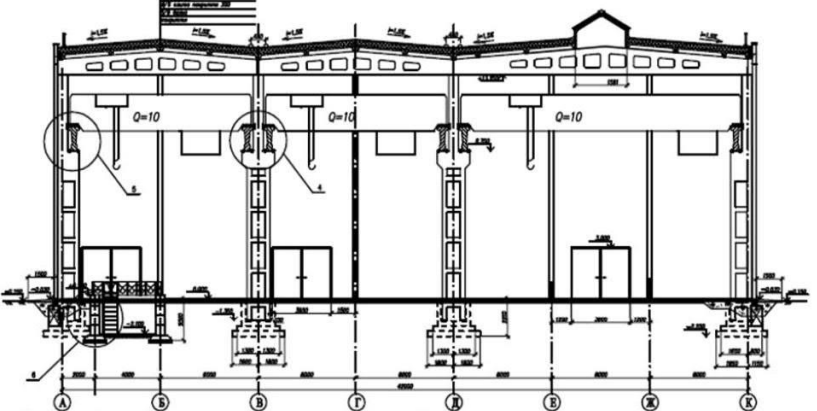

Высот 5 1:20

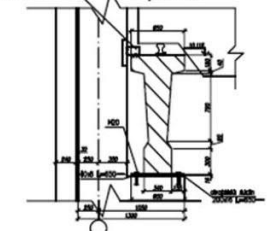

Высот 4 1:50



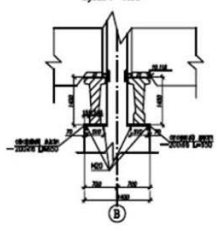


Table with 4 columns: Name, Date, and other fields. It is a project information table.

План производственного здания 1:200

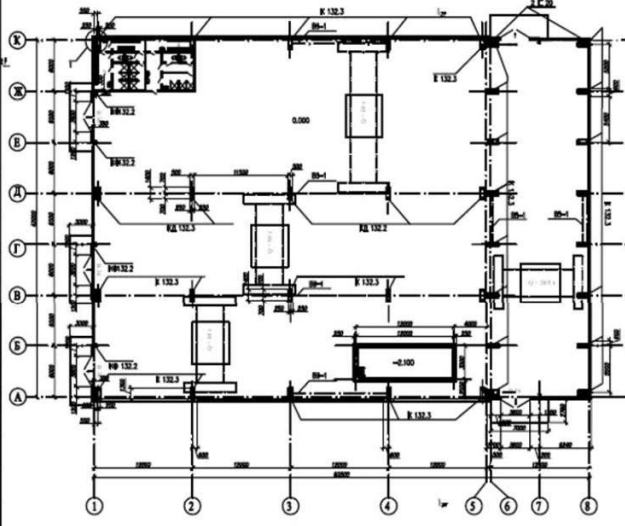

Высот 8 1:20

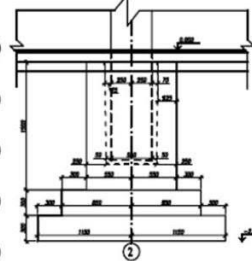

Высот 1 1:20

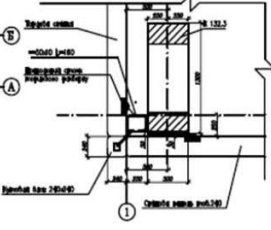


Table with 4 columns: Name, Date, and other fields. It is a project information table.

РАМНА КОНСТРУКТИВНА СХЕМА БАГАТОПОВЕРХОВОЇ БУДІВЛІ












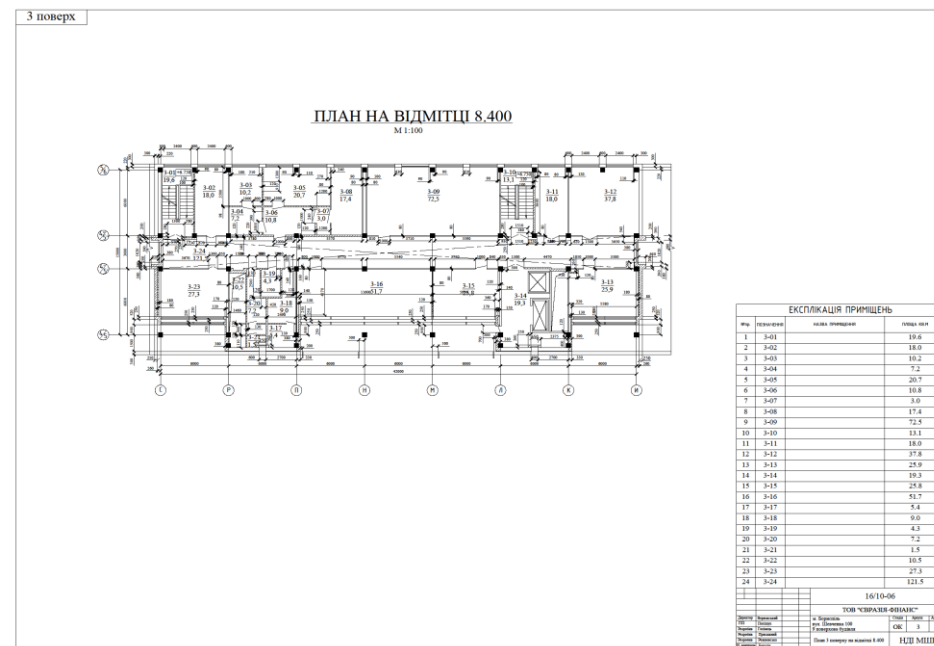


Фото. Фасад багатоповерхової виробничої будівлі

РАМНО-ЗВ'ЯЗКОВА КОНСТРУКТИВНА СХЕМА ОДНОПОВЕРХОВОЇ БУДІВЛІ

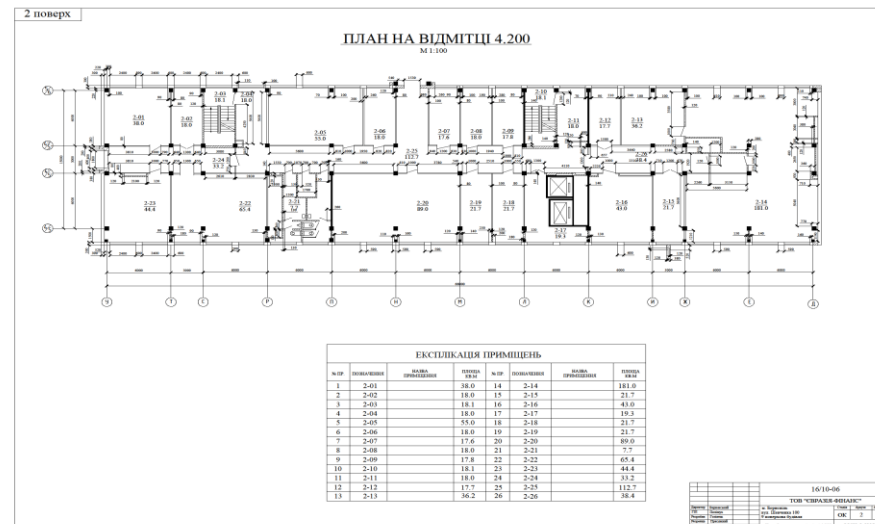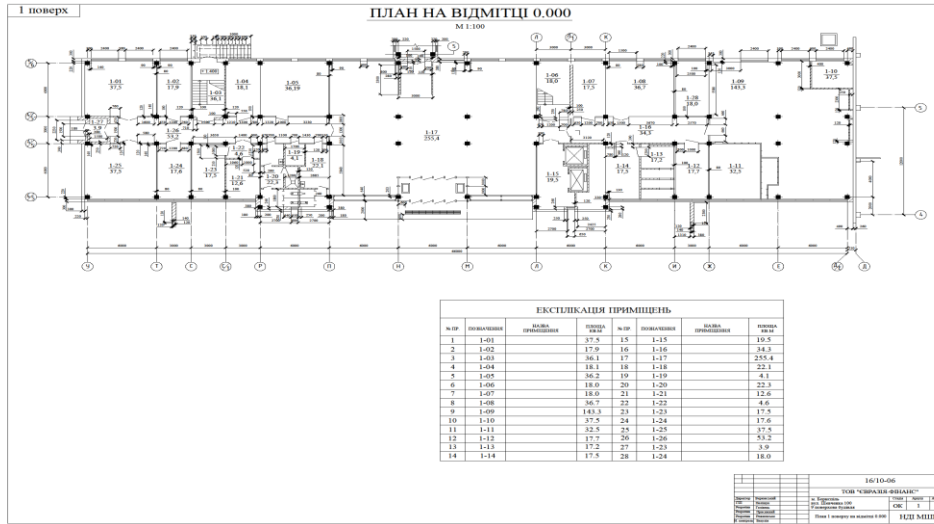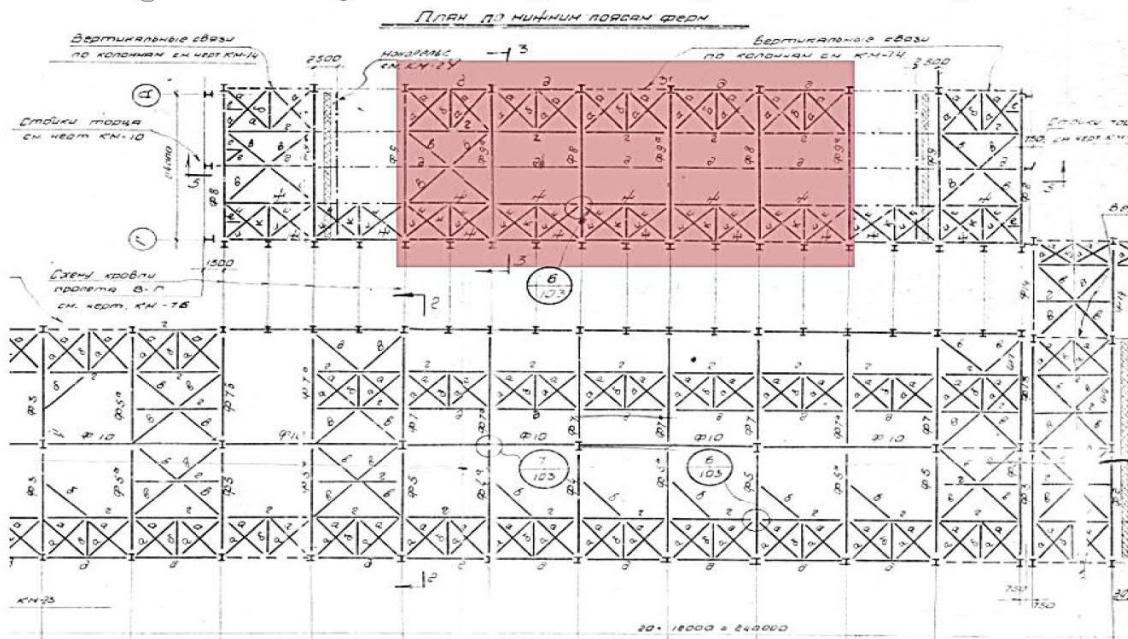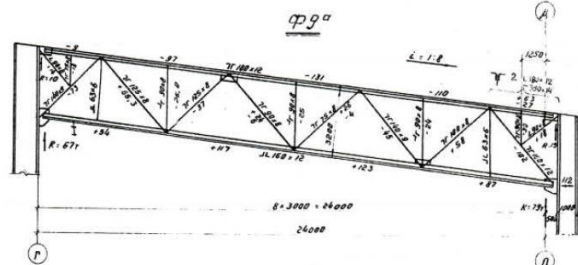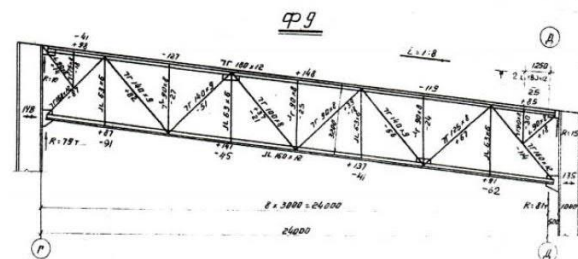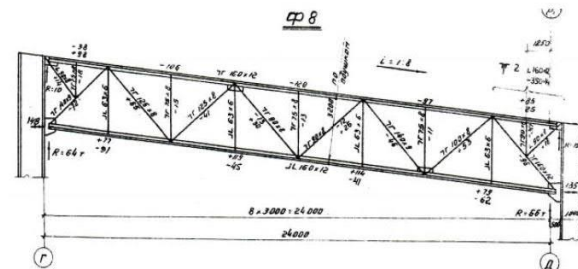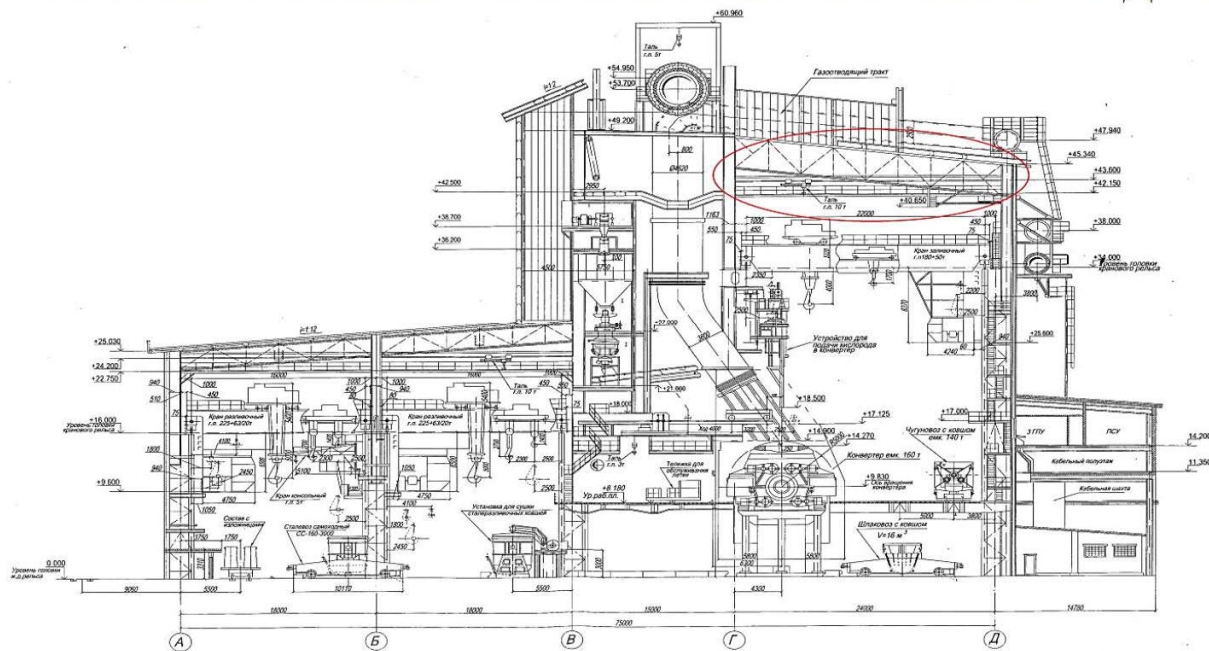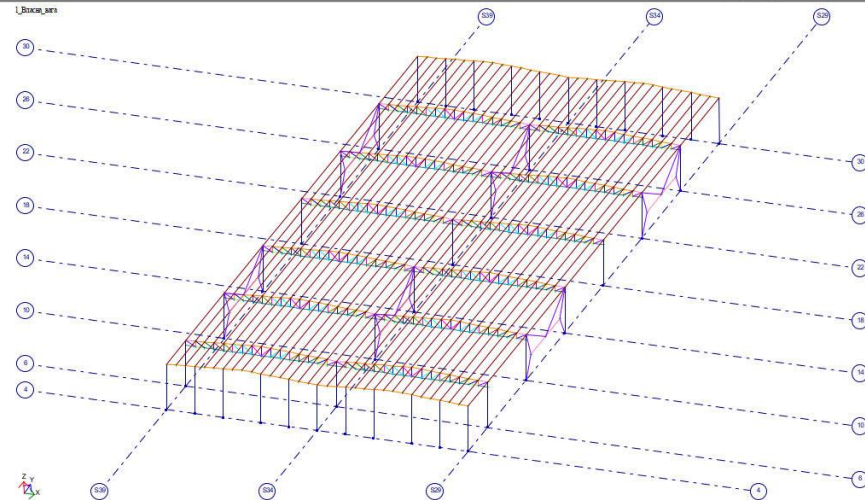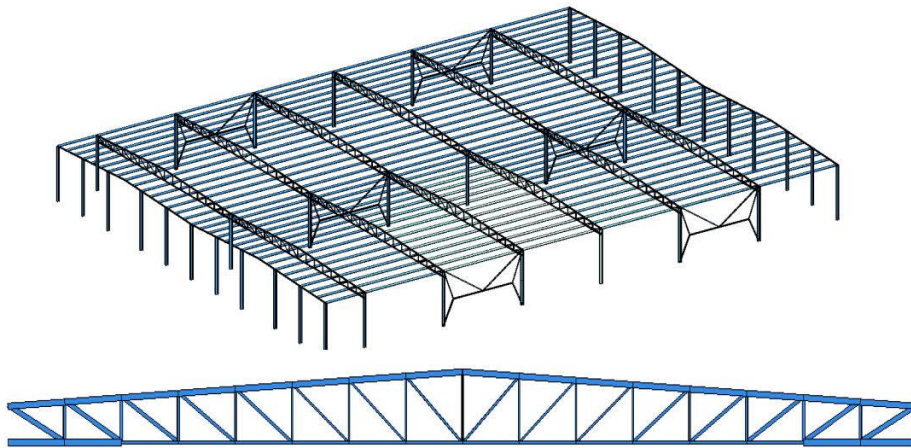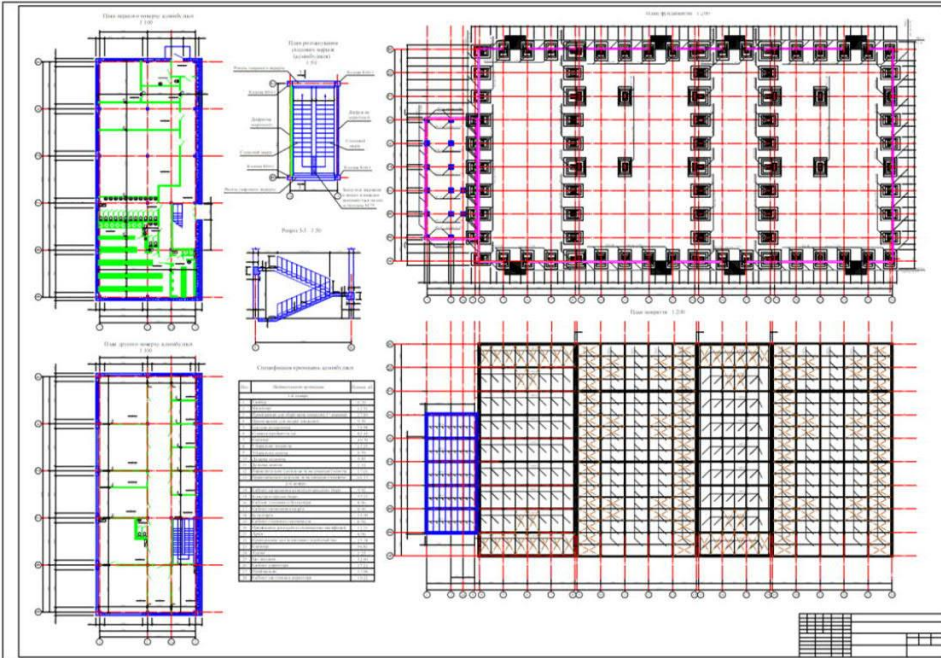


РАМНО-ЗВ'ЯЗКОВА КОНСТРУКТИВНА СХЕМА

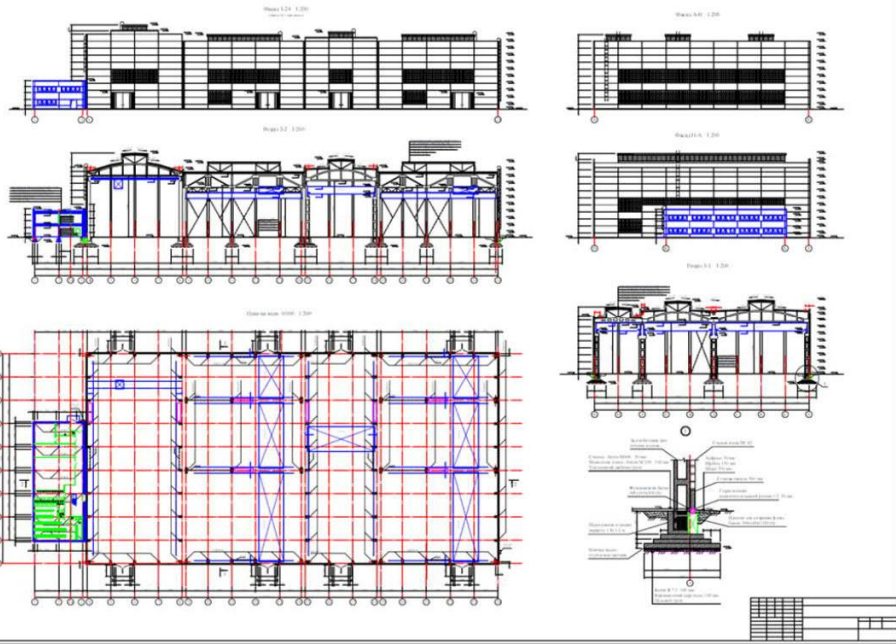

3D модель. Рамно-зв'язкова конструктивна схема будівлі виробничого призначення


Колірне відображення конструктивних елементів

ЗВ'ЯЗКОВА КОНСТРУКТИВНА СХЕМА

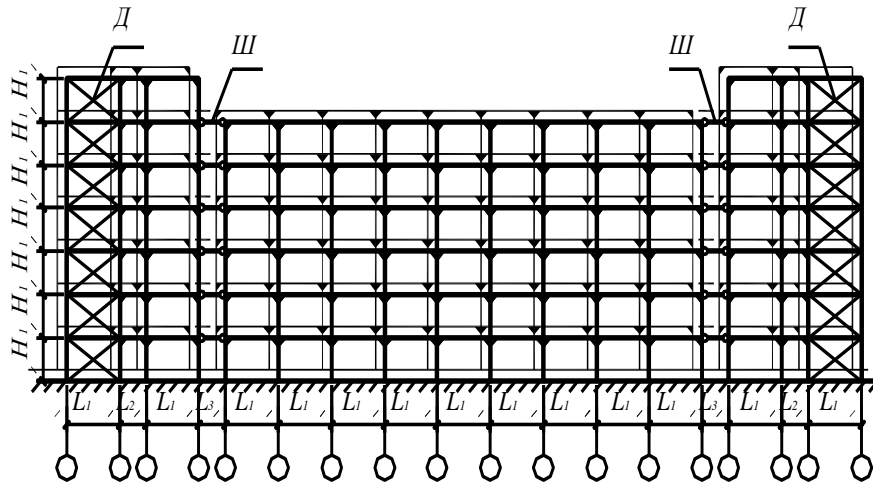


Типова зв'язкова конструктивна схема багатоповерхової будівлі виробничого призначення

ПЛАН НА ПОЗНАЧКИ ± 0.000

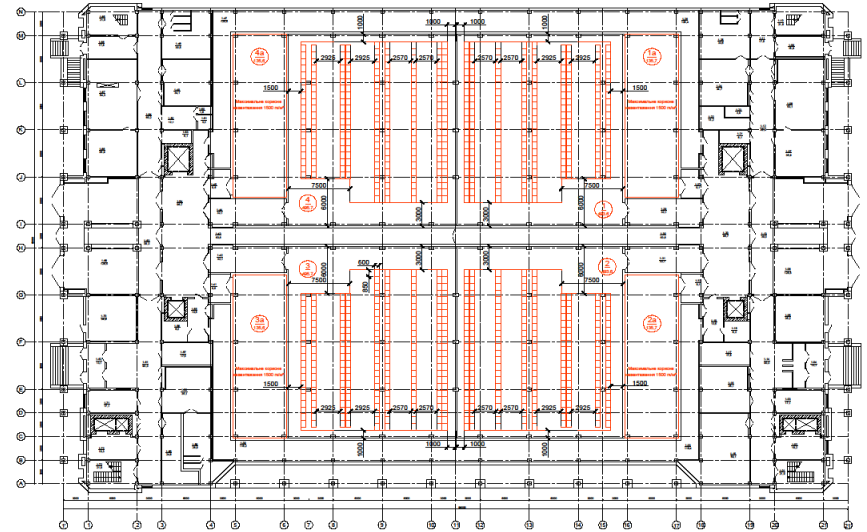

Планувальне рішення будівлі виробничого призначення

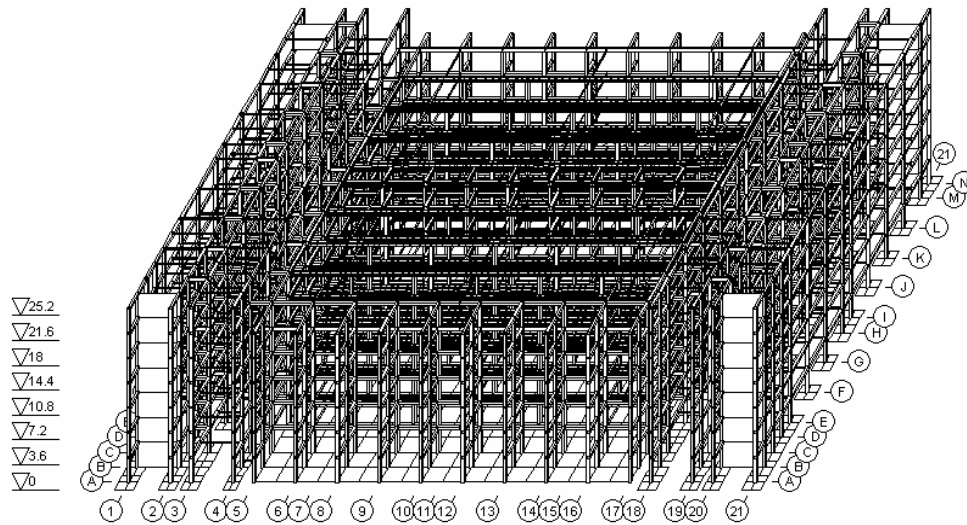

Тектонічне формоутворення об'ємно-планувальної структури зв'язкової конструктивної схеми типової серії 1-020-1/83 із уніфікованих конструктивних елементів



Багатоповерхова будівлі виробничого призначення